


# churchfitters

## Fiche Technique & Plan de scène

### Plan de Scène

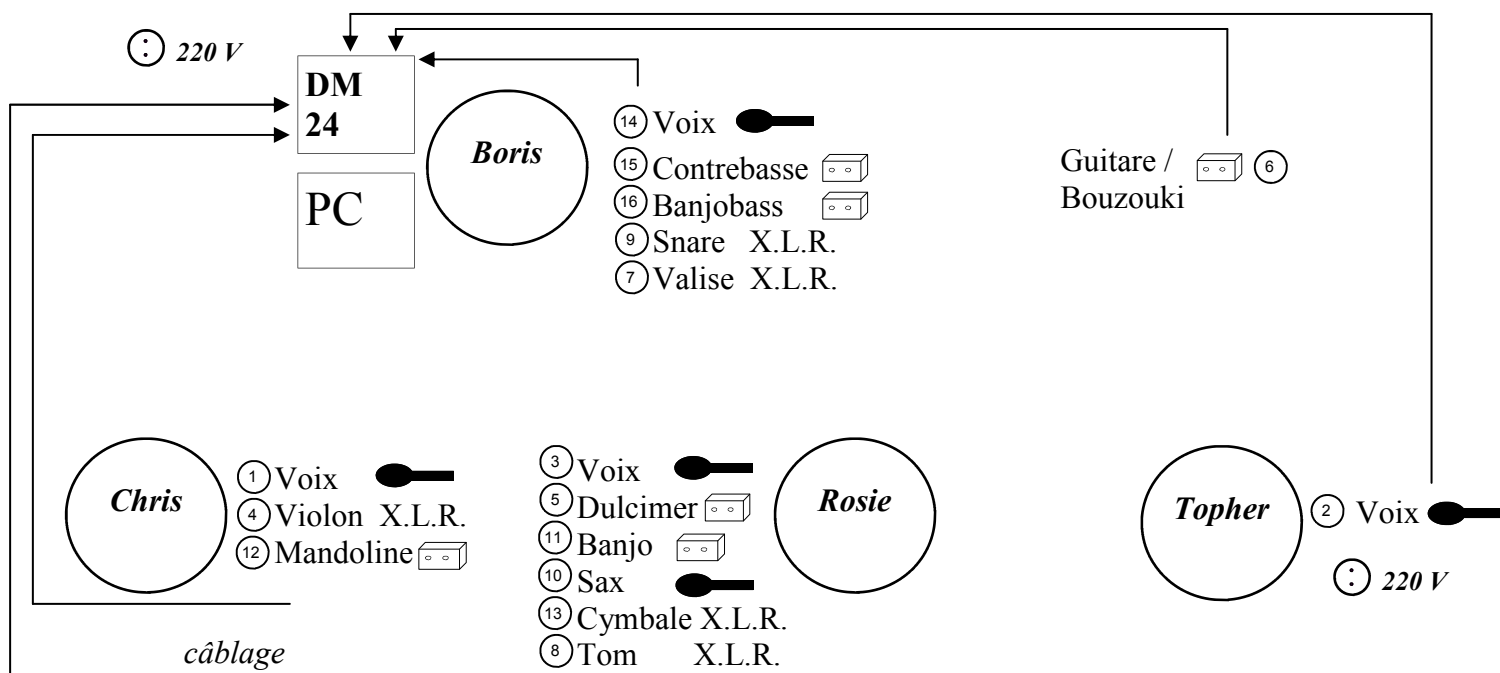

### Matériel à fournir

**Traitement:** 1 equalizer stéréo 2 x 31 bandes pour la façade

Modèles: Klark Technic DN-360, DN-27A ou l'équivalent

**Microphones & Boîtes Directes :** 4 SM58  
6 D.I. actives

**Pieds :** 4 Pieds Perches (pas de bases rondes)

**Système de diffusion :** Système avec Sub bass adapté en qualité à la musique acoustique, et en puissance au lieu d'exploitation du spectacle

**Câblage :** 18 câbles X.L.R. / X.L.R. (câblage plateau)

- tout le plateau sera câblé sur la DM 24
- la DM 24 sera câblée directement sur la diffusion via l'équalizer 2 x 31 bandes, ou sur 2 tranches de la console façade ( pas d'Alimentation Fantôme sur ces 2 tranches )
- le système de diffusion ne devra en aucun cas être posé sur scène

### Matériel fourni par le groupe

- table de mixage DM 24, à usage exclusif des Churchfitters
- PC
- système retour ear-monitor
- micro sax
- tous les instruments

Contact technique, sonorisation : **Boris LEBRET**  
Téléphone 02 96 86 00 86  
Portable 06 09 04 13 53  
boris.lebret@wanadoo.fr

Contact groupe : **Raphaël CHEVALIER**  
Téléphone 02 99 66 82 06